

04006372008990024

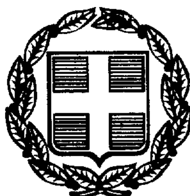

6143

ΕΦΗΜΕΡΙΣ ΤΗΣ ΚΥΒΕΡΝΗΣΕΩΣ

ΤΗΣ ΕΛΛΗΝΙΚΗΣ ΔΗΜΟΚΡΑΤΙΑΣ

ΤΕΥΧΟΣ ΤΕΤΑΡΤΟ — Αρ. Φύλλου 637

20 Αυγούστου 1999

ΠΕΡΙΕΧΟΜΕΝΑ

ΑΠΟΦΑΣΕΙΣ

ΑΠΟΦΑΣΕΙΣ

Αριθ. 1073780/7843/Β0010 (1)

Επανακαθορισμός των ορίων του αιγιαλού και δημιουργία ζώνης παραλίας στη θέση «Παλαιομάγαζα» Αταλάντης Νομού Φθιώτιδας.

Ο ΥΠΟΥΡΓΟΣ ΟΙΚΟΝΟΜΙΚΩΝ

Έχοντας υπόψη:

1. Τις διατάξεις των άρθρων 1 μέχρι και 7 του Α.Ν. 2344/1940 «περί αιγιαλού και παραλίας», όπως τροποποιήθηκαν και συμπληρώθηκαν με τις διατάξεις: α) του άρθρου 13 του Ν. 1078/1980 και β) του άρθρου 23 του Ν. 1337/1983.

2. Τις διατάξεις του άρθρου 100 του Π.Δ. 284/1988 (ΦΕΚ 128 και 165/Α/88) «Περί Οργανισμού του Υπουργείου Οικονομικών».

3. Την από 15.3.99 έκθεση της «Επιτροπής καθορισμού των ορίων του αιγιαλού και παραλίας και θέσεων αμμοληψίας», που καθόρισε τα όρια του αιγιαλού και παραλίας στην περιοχή «Παλαιομάγαζα» Αταλάντης Νομού Φθιώτιδας και τα από 27 Μαΐου 81 με κλίμακα 1:500 τρία τοπογραφικά διαγράμματα του Τοπογρ. Μηχανικού Υπ. Οικ. Δημητρίου Λάμπρου, που θεωρήθηκαν την 27.5.81 από τον Δ/ντή της Δ/νσεως Τεχν. Υπηρεσιών του Υπ. Οικ. Κόκκα Πολ. Μηχ/κό και συνοδεύουν την έκθεση της προαναφερόμενης Επιτροπής.

4. Τη σύμφωνη γνώμη του Γενικού Επιτελείου Ναυτικού, που διατυπώθηκε στο Φ.544.5/515/99/6.7.99 έγγραφό του.

5. Τις διατάξεις του Ν. 2503/97 άρθρ. 1 παρ. 2 (ΦΕΚ 107/30.5.97.τ.Α΄).

6. Την με αριθμ. πρωτ. 1087903/1481/0006Β/28.7.97 (ΦΕΚ 779/29.8.97/τ.Β) απόφαση του Υπουργού Οικονομικών.

7. Τις διατάξεις του άρθρ. 9 του Π.Δ. 551/1988 (ΦΕΚ 259/Α/1988).

8. Το με αρ. πρωτ. 1051536/2331/211/25.5.99/Υπ.Οικ./-Δ/νση Τεχν. Υπηρεσιών, αποφασίζουμε:

1) Επικυρώνουμε την από 15 Μαρ. 1999 έκθεση της Επιτροπής καθορισμού των ορίων του αιγιαλού και παραλίας και θέσεων αμμοληψίας, καθώς και τα από 27.5.81 τρία τοπογραφικά διαγράμματα, που τη συνοδεύουν, τα οποία συντάχθηκαν από τον Τοπογρ. Μηχανικό του Υπ. Οικ. Δημήτριο Λάμπρου με κλίμακα 1:500 και θεωρήθηκαν την 27.5.81 από τον Δ/ντή της Δ/νσεως Τεχν. Υπηρεσιών του Υπ. Οικ. Γ. Κόκκα Πολ. Μηχ/κό και στο οποίο η παραπάνω Επιτροπή, με κόκκινη γραμμή καθόρισε τα όρια του αιγιαλού με κίτρινη γραμμή τα όρια της παραλίας και με μπλε γραμμή τα όρια του παλαιού αιγιαλού.

2) Ακυρώνουμε την με αρ. πρωτ. 7464/6.7.1992 απόφαση Νομάρχου Φθιώτιδας (ΦΕΚ 775/30.7.1992/τ.Δ΄).

Η παρούσα απόφαση μαζί με την έκθεση και τα τρία διαγράμματα, που προαναφέραμε, να δημοσιευθούν στην Εφημερίδα της Κυβερνήσεως.

Αθήνα, 4 Αυγούστου 1999

Με εντολή Υπουργού
Ο Γενικός Διευθυντής
Δημ. Περιουσίας & Εθν. Κληρ/μάτων
ΠΑΝ. ΠΙΛΑΤΗΣ

ΕΚΘΕΣΗ ΕΠΙΤΡΟΠΗΣ ΚΑΘΟΡΙΣΜΟΥ ΟΡΙΩΝ ΑΙΓΙΑΛΟΥ ΚΑΙ ΠΑΡΑΛΙΑΣ (ΑΡΘΡΟ 100 Π.Δ. 284/1988)

Λαμία σήμερα, 15η Μαρτίου 1999, ημέρα Δευτέρα και ώρα 9.00, οι υπογράφοντες:

α. ΨΙΛΟΛΙΓΝΟΥ Βασιλική, Εφοριακός με Β΄ βαθμό Αναπλ. Προϊσταμένη της Κτηματικής Υπηρεσίας Νομού Φθιώτιδας,

β. ΣΤΡΩΜΑΤΙΑΣ Γεώργιος, Τοπογράφος Μηχανικός της

Κτηματικής Υπηρεσίας Νομού Φθιώτιδος (Μηχανικός Δημοσίου),

γ. ΜΠΟΛΜΑΤΗΣ Τριαντάφυλλος, Υποπλοίαρχος Λ.Σ. Λιμενάρχης Υπολιμεναρχείου Σκάλας Αταλάντης,

που αποτελούμε την Επιτροπή του άρθρου 100 του Π.Δ. 284/1988 (ΦΕΚ 128 και 165/Α/1988) «Οργανισμός Υπουργείου Οικονομικών», όπως αυτή συγκροτήθηκε με την αριθ. πρωτ. 1013837/425/0006Α/30.1.1998 απόφαση Υπουργείου Οικονομικών - Δ/νσης Οργάνωσης -Τμήμα Α' και συγκλήθηκε με την αριθ. Φ.121/366/10.3.99 πρόσκληση του Προέδρου της για τον επανακαθορισμό των ορίων αιγιαλού - παραλίας - παλαιού αιγιαλού στη θέση «Παλαιομάγαζα» Δήμου Αταλάντης και έχοντας υπόψη:

1. Τις σχετικές καταγγελίες του δημητρίου Κώτσου, που αιτείται τον έλεγχο της ορθότητας της εξαίρεσης από τον παλαιό αιγιαλό των ιδιοκτησιών των κληρονόμων Σακελλαρίου όπως και τις καταγγελίες του για την ορθότητα του συνόλου του προηγούμενου καθορισμού των οριογραμμών στην περιοχή, καθώς και όσα στοιχεία (Αεροφωτογραφίες κ.λπ.) προσκόμισε στην Κτηματική Υπηρεσία και στο Υπολιμεναρχείο Σκάλας Αταλάντης.

2. Ανάλογο άμεσο ή έμμεσο αίτημα άλλων διεκδικητών τμημάτων παλαιού αιγιαλού, οι οποίοι προσκόμισαν σχετικά υπομνήματα στην Κτηματική Υπηρεσία (Ιωάννης Σακελλαρίου, Μαρία Παλαιολόγου, Αλέξανδρος Σελίμης, Δημήτριος Σελίμης, Παναγιώτης Γ. Μασούρας, Νικόλαος Μασούρας, Άγγελος Τουμπάνος, Δημήτριος Μασούρας, Ευθύμιος Χαλατσάς, Παναγιώτης Κυπρούλης κ.λπ.).

3. Τα από 27.5.81 τρία (3) τοπογραφικά και υψομετρικά διαγράμματα του Τοπογράφου Μηχανικού Δημητρίου Λάμπρου του Υπουργείου Οικονομικών, που ελέγχθηκαν την 27.5.1981 για την ακρίβεια της αποτυπώσεως και θεωρήθηκαν από τον Δ/ντή του Υπουργείου Οικονομικών Πολιτικό Μηχανικό Γ. Κόκκα, όπως ορίζει το άρθρο 20 του Ν. 719/1977 (ΦΕΚ 301/Α/1977) επί των οποίων η αρμοδία από το Νόμο Επιτροπή καθόρισε τις οριογραμμές αιγιαλού Παραλίας και παλαιού αιγιαλού (και εξαίρεσε τις ιδιοκτησίες των κληρονόμων Ε. Σακελλαρίου), που μετά τη σχετική σύμφωνη γνώμη του ΓΕΝ επικυρώθηκαν με την αριθ. πρωτ. 7464/6.7.92 απόφαση Νομάρχου Φθιώτιδας και δημοσιεύθηκαν στο ΦΕΚ 775/Δ/30.7.92.

4. Τις διατάξεις του Α.Ν. 2344/1940 «Περί αιγιαλού και παραλίας», όπως τροποποιήθηκε και συμπληρώθηκε μεταγενέστερα, όπως επίσης και τις διατάξεις του Ν. 1337/1983 (ΦΕΚ 33/Α/1983), καθώς και τη σχετική με αυτούς Δικαστηριακή και Διοικητική Νομολογία.

5. Τις οδηγίες του Υπουργείου Οικονομικών, όπως έχουν διατυπωθεί στις εγκυκλίους Διαταγές με αριθ. Δ.8505/6433/66/31.7.68, Δ.3474/970/ΠΟΛ/105/29.7.83 και Ν. 505/253/ΠΟΛ 69/30.3.84 καθώς επίσης και τα με αριθ. πρωτ. 1111792/69/Β0010/30.11.94, 1080518/18837/ 569/-21.10.97 και 1088240/6418/Β0010/19.8.98 έγγραφά του.

6. Τις οδηγίες του ΓΕΝ/ΥΥ, όπως έχουν διατυπωθεί στα Φ.187.2/54/358/6.2.74, Φ.187.31/97/80/20.3.1980, Φ.544.5/-253/96/24.4.96, Φ.544.5/674/96/29.11.96 και Φ.544.5/538/98 20.5.98 έγγραφά των.

7. Τις από 24.9.97 και 20.11.97 προηγούμενες εκθέσεις της Επιτροπής καθορισμού οριογραμμών αιγιαλού και παραλίας για το θέμα.

8. Την από 8.5.92 τεχνική έκθεση εφαρμογής των τίτλων των κληρονόμων Ευστάθιου Σακελλαρίου του Τεχνολόγου Μηχανικού Παναγιώτη Γιαννακόπουλου της ΔΤΥΝ Φθιώτιδας και το σχετικό τοπογραφικό διάγραμμα (Μηχανικού Π. Μαυραΐδή κ.λπ.).

9. Την από 2.8.1995 έκθεση ελέγχου τίτλων ιδιοκτησίας των κληρονόμων Ευστάθιου Σακελλαρίου του Τοπογράφου Μηχανικού Γεωργίου Στρωματιά.

10. Το από 27.9.95 υπόμνημα του Χρήστου Σακελλαρίου και τα συνημμένα σ' αυτό έγγραφα.

11. Τις από 22.11.96 τρεις (3) μαρτυρικές καταθέσεις που ελήφθησαν από την Επιτροπή σε παλαιότερη σύγκλησή της από μάρτυρες που πρότειναν οι κληρονόμοι Ε. Σακελλαρίου.

12. Τις από 12.8.97 μαρτυρικές καταθέσεις τόσον του Δημητρίου Κώτσου όσο και των δύο (2) μαρτύρων που παρουσιάσθηκαν σε προηγούμενη σύκγληση της Επιτροπής.

13. Τους τίτλους ιδιοκτησίας των κληρονόμων Ε. Σακελλαρίου και τους τίτλους των απωτέρων δικαιοπαρόχων τους που ελήφθησαν υπόψη της προηγουμένης Επιτροπής, που καθόρισε τις οριογραμμές αιγιαλού-παραλίας παλαιού αιγιαλού κ.λπ.

14. Το φάκελλο με την προϊστορία των καταγγελιών και του καθορισμού (Πρωτόκολλα Διοικητικής Αποβολής - Δικαστική Απόφαση - τίτλους Δ. Κώτσου και άλλων φερομένων ιδιοκτητών της περιοχής κ.λπ.), που απεστάλησαν στην Κτηματική Υπηρεσία από τη ΔΟΥ/Αταλάντης στις 21.7.1997.

15. Τα λοιπά έγγραφα, αεροφωτογραφίες, σχεδιαγράμματα και σ τοιχεία που περιλαμβάνει ο φάκελλος της υπόθεσης που σχηματίσθηκε καθώς και τα υπομνήματα και στοιχεία που προσκόμισαν άλλοι θιγόμενοι από τοη καθορισμό του παλαιού αιγιαλού στην παραπάνω περιοχή.

16. Την αντίληψη που σχηματίσαμε κατά τις επί τόπου μεταβάσεις μας στην επίμαχη περιοχή σε όλες τις προηγούμενες συγκλήσεις της Επιτροπής, σχετικά με το πλάτος της βρεχόμενης ζώνης ξηράς από τα χειμέρια κύματα, τη μορφή της έκτασης που περιλαμβάνεται στο παλαιό αιγιαλό (βαλτώδης - χαμηλά υψόμετρα - επιχώσεις κ.λπ.) όπως και τα συναφή στοιχεία της περιοχής, αποφασίζει:

1. Συμφωνεί με την προηγούμενη Επιτροπή στην οριογραμμή του αιγιαλού και καθορίζει (Επανακαθορίζει) αυτήν με στοιχεία 1, 2, 3, 4, ..., 27 και 28 απεικονίζοντας αυτήν με συνεχή κόκκινη πολυγωνική γραμμή επί των τριών (3) διαγραμμάτων, που συνοδεύουν την έκθεση αυτή, της οποίας οι κορυφές εξασφαλίζονται από συντεταγμένες προβολής ΗΑΤΤ, σύμφωνα με τον επισυναπτόμενο στην παρούσα «ΠίνακαΑ'».

2. Καθορίζει (Επανακαθορίζει) επάνω στα ανωτέρω τρία (3) τοπογραφικά διαγράμματα την οριογραμμή της παραλίας με κίτρινη συνεχή πολυγωνική γραμμή, με στοιχεία 1', 2', 3', 4', ... 26', 27' και 28' της οποίας οι κορυφές εξασφαλίζονται από την πολυγωνική του αιγιαλού (παράλληλος σε απόσταση δέκα -10- μέτρων).

3. Καθορίζει (Επανακαθορίζει) ζώνη παραλίας πλάτους δέκα (10) μέτρων πλάτους παντού για να μπορούν να γίνουν έργα κοινωφελούς χρήσεως και να εξυπηρετηθούν οι σκοποί του άρθρου 7 του Α.Ν. 2344/1940.

4. Υπάρχουν κτίσματα στη ζώνη της παραλίας και δεν εξαιρούνται.

5. Αποφαίνεται ότι υπάρχει παλαιός αιγιαλός και καθορίζει (Επανακαθορίζει) αυτόν στα ανωτέρω τρία (3) τοπογραφικά διαγράμματα που συνοδεύουν την έκθεση αυτή με μπλέ συνεχή πολυγωνική γραμμή σε τρία (3) τμήματα, με στοιχεία το α) 1'', 2''και 3'' - το β) 4'', 5'', 6'' και 7'' και γ) 8'', 9'', 10'', ..., 40'', 41'', 42'', των οποίων οι κορυφές εξασφαλίζονται από συντεταγμένες προβολής ΗΑΤΤ σύμφωνα με τον επισυναπτόμενο στην παρούσα «Πίνακα Β'».

6. Δεν συμφωνεί με την εξαίρεση από την ανωτέρω ζώνη παλαιού αιγιαλού οποιασδήποτε ιδιοκτησίας για τους παρακάτω λόγους:

α) Υποθέσεις Μαρίας και Νέστη Παλαιολόγου και Αφών Σελίμη. Έχουν παραπεμφθεί στο Γνωμοδοτικό Συμβούλιο Δημοσίων Κτημάτων του Υπουργείου Οικονομικών, χωρίς να έχει μέχρι σήμερα εκδοθεί σύμφωνη γνώμη για την εξαίρεσή τους.

β) Οι υποθέσεις Ιωάννου Σακελλαρίου, Αφών Μανίκα, Άγγελου Τουμπάνου κ.λπ. διεξάγεται έλεγχος των τίτλων από Μηχανικό του Δημοσίου και έρευνα ώστε να παραπεμφθούν στο Γνωμοδοτικό Συμβούλιο Δημοσίων Κτημάτων για γνωμοδότηση.

γ) Υπόθεση κληρονόμων Ευστάθιου Σακελλαρίου, η Επιτροπή δεν συμφωνεί ούτε με την ορθότητα της προηγούμενης εφαρμογής των τίτλων ιδιοκτησίας των απωτέρων δικαιοπαρόχων τους ούτε απεδείχθη συνεχή καλόπιστη νομή, όπως αναλυτικά περιγράφεται στις προηγούμενες εκθέσεις της Επιτροπής που μνημονεύονται παραπάνω.

Η Επιτροπή

Η Πρόεδρος
ΒΑΣΙΛΙΚΗ ΨΙΛΟΛΙΓΝΟΥ
Τα Μέλη
ΓΕΩΡΓΙΟΣ ΣΤΡΩΜΑΤΙΑΣ, ΤΡΙΑΝΤΑΦ. ΜΠΟΛΜΑΤΗΣ

Α. ΠΙΝΑΚΑΣ ΣΥΝΤΕΤΑΓΜΕΝΩΝ ΑΙΓΙΑΛΟΥ


α/α	Χ	Ψ	α/α	Χ	Ψ
1	+9.308,50	- 9.277,50	15	+10.005,50	-10.179,40
2	+9.137,00	- 9.341,70	16	+10.056,30	-10.313,20
3	+9.397,30	- 9.485,50	17	+10.072,50	-10.396,00
4	+9.489,50	- 9.582,00	18	+10.089,60	-10.441,20
5	+9.564,80	- 9.651,20	19	+10.145,50	-10.573,40
6	+9.634,00	- 9.700,50	20	+10.211,00	-10.702,20
7	+9,668,90	- 9.716,50	21	+10.237,00	-10.747,50
8	+9.804,70	- 9.767,60	22	+10.246,00	-10.811,50
9	+9.850,00	- 9.800,00	23	+10.212,50	-10.839,00
10	+9.889,00	- 9.833,00	24	+10.201,20	-10.864,30
11	+9.925,20	- 9.899,00	25	+10.205,60	-10.962,60
12	+9.935,40	- 9.944,40	26	+10.170,20	-11.003,00
13	+9962,50	-10.036,00	27	+10.184,00	-11.083,00
14	+9.972,00	-10.085,00	28	+10.100,00	-11.150,00

Β. ΠΙΝΑΚΑΣ ΣΥΝΤΕΤΑΓΜΕΝΩΝ ΠΑΛΑΙΟΥ ΑΙΓΙΑΛΟΥ

α/α	Χ	Ψ	α/α	Χ	Ψ
1΄΄	+9.172,00	- 9.326,50	22΄΄	+ 9.850,00	-10.424,30
2΄΄	+9.276,50	- 9.393,20	23΄΄	+ 9.850,00	-10.424,30
3΄΄	+9.336,00	- 9.376,00	24΄΄	+ 9.906,30	-10.408,50
4΄΄	+9.358,20	- 9.417,30	25΄΄	+ 9.982,30	-10.378,50
5΄΄	+9.353,00	- 9.468,00	26΄΄	+10.026,80	-10.346,50
6΄΄	+9.377,00	- 9.493,00	27΄΄	+10.056,00	-10.401,00
7΄΄	+9.408,00	- 9.498,00	28΄΄	+10.007,60	-10.427,80
8΄΄	+9.506,30	- 9.597,20	29΄΄	+ 9.987,20	-10.462,00
9΄΄	+9.523,50	- 9.700,00	30΄΄	+ 9.968,00	-10.525,00
10΄΄	+9.539,00	- 9.785,00	31΄΄	+ 9.939,00	-10.573,50
11΄΄	+9.479,50	- 9.795,30	32΄΄	+ 9.917,70	-10.639,20
12΄΄	+9.498,70	- 9.872,50	33΄΄	+9.929,70	-10.684,50
13΄΄	+9.544,20	- 9.869,70	34΄΄	+ 9.973,20	-10.780,00
14΄΄	+9.609,00	- 9.933,00	35΄΄	+ 9.974,60	-10.812,00
15΄΄	+9.628,30	-10.074,30	36΄΄	+9.967,80	-10.845,00
16΄΄	+9.611,50	-10.099,50	37΄΄	+ 9.991,20	-10.919,20
17΄΄	+9.615,50	-10.136,40	38΄΄	+10.013,60	-10.986,50
18΄΄	+9.665,40	-10.255,80	39΄΄	+ 9.990,60	-10.997,50
19΄΄	+9.720,40	-10.330,30	40΄΄	+ 9.952,50	-10.997,50
20΄΄	+9.750,00	-10.344,00	41΄΄	+ 9.923,20	-11.017,30
21΄΄	+9.799,50	-10.392,00	42΄΄	+ 9.955,00	-11.150,00

Η Επιτροπή


Η Πρόεδρος
ΒΑΣΙΛΙΚΗ ΨΙΛΟΛΙΓΝΟΥ
Τα Μέλη
ΓΕΩΡΓΙΟΣ ΣΤΡΩΜΑΤΙΑΣ, ΤΡΙΑΝΤΑΦ. ΜΠΟΛΜΑΤΗΣ

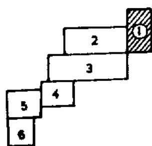

Υπομνημα πινακας συντεταγμενων οροσημων, πινακας κατοχων κ.λ.π υπαρχουν στη πινακιδα ③

ΤΟΠΟΓΡΑΦΙΚΟ ΔΙΑΓΡΑΜΜΑ
ΚΑΘΟΡΙΣΜΟΥ ΟΡΙΩΝ ΑΙΓΙΑΛΟΥ - ΠΑΡΑΛΙΑΣ

ΠΕΡΙΟΧΗ : ΠΑΛΑΙΟΜΑΓΑΖΙΑ ΑΤΑΛΑΝΤΗΣ
ΔΗΜΟΣ : ΑΤΑΛΑΝΤΗΣ
ΕΠΑΡΧΙΑ : ΛΟΚΡΙΔΟΣ
ΑΡΜ. ΟΙΚ. ΕΦΟΡΙΑ : ΑΤΑΛΑΝΤΗΣ
ΝΟΜΑΡΧΙΑ : ΦΘΙΩΤΙΔΟΣ
ΕΝΔΙΑΦΕΡΟΜΕΝΟΣ : ΥΠΟΥΡΓΕΙΟ ΟΙΚΟΝΟΜΙΚΩΝ
ΚΛΙΜΑΚΑ 1:500

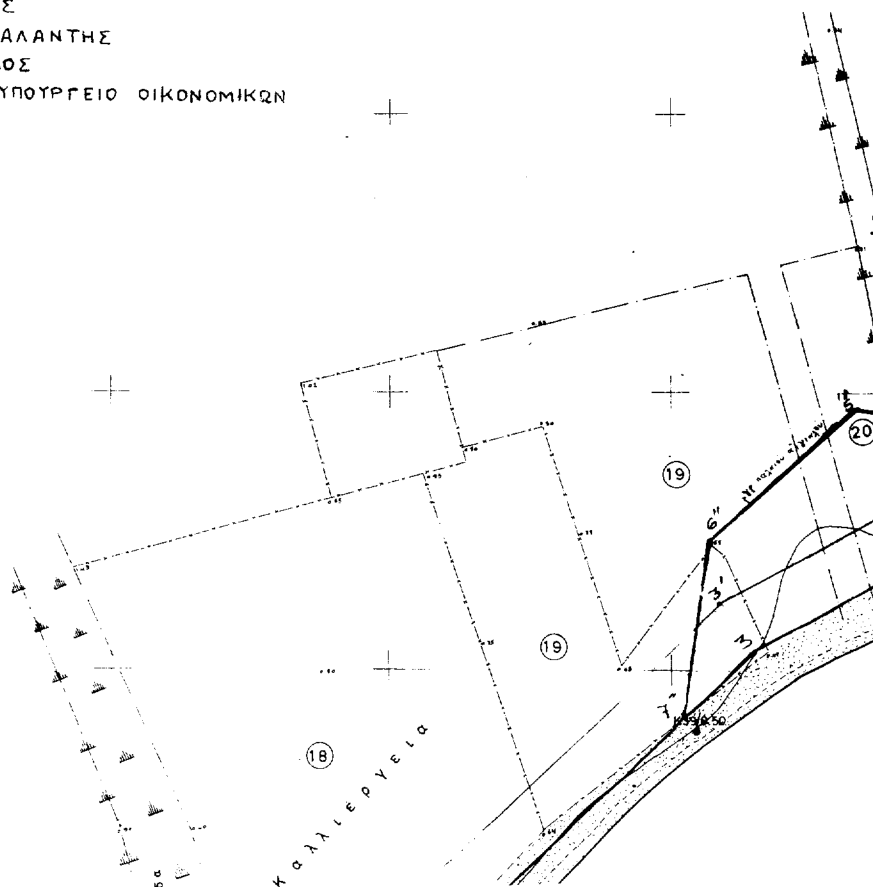

Γ/Φ 121/3684/1988 Αη Νομαρχη

20

0.50

Στ13/Κ42

0.62

Κ43/0.53

Κ41 0.49

ΥΠΗΡΕΣΙΑΚΗ ΧΡΗΣΗ


α

σ

σ

α

λ

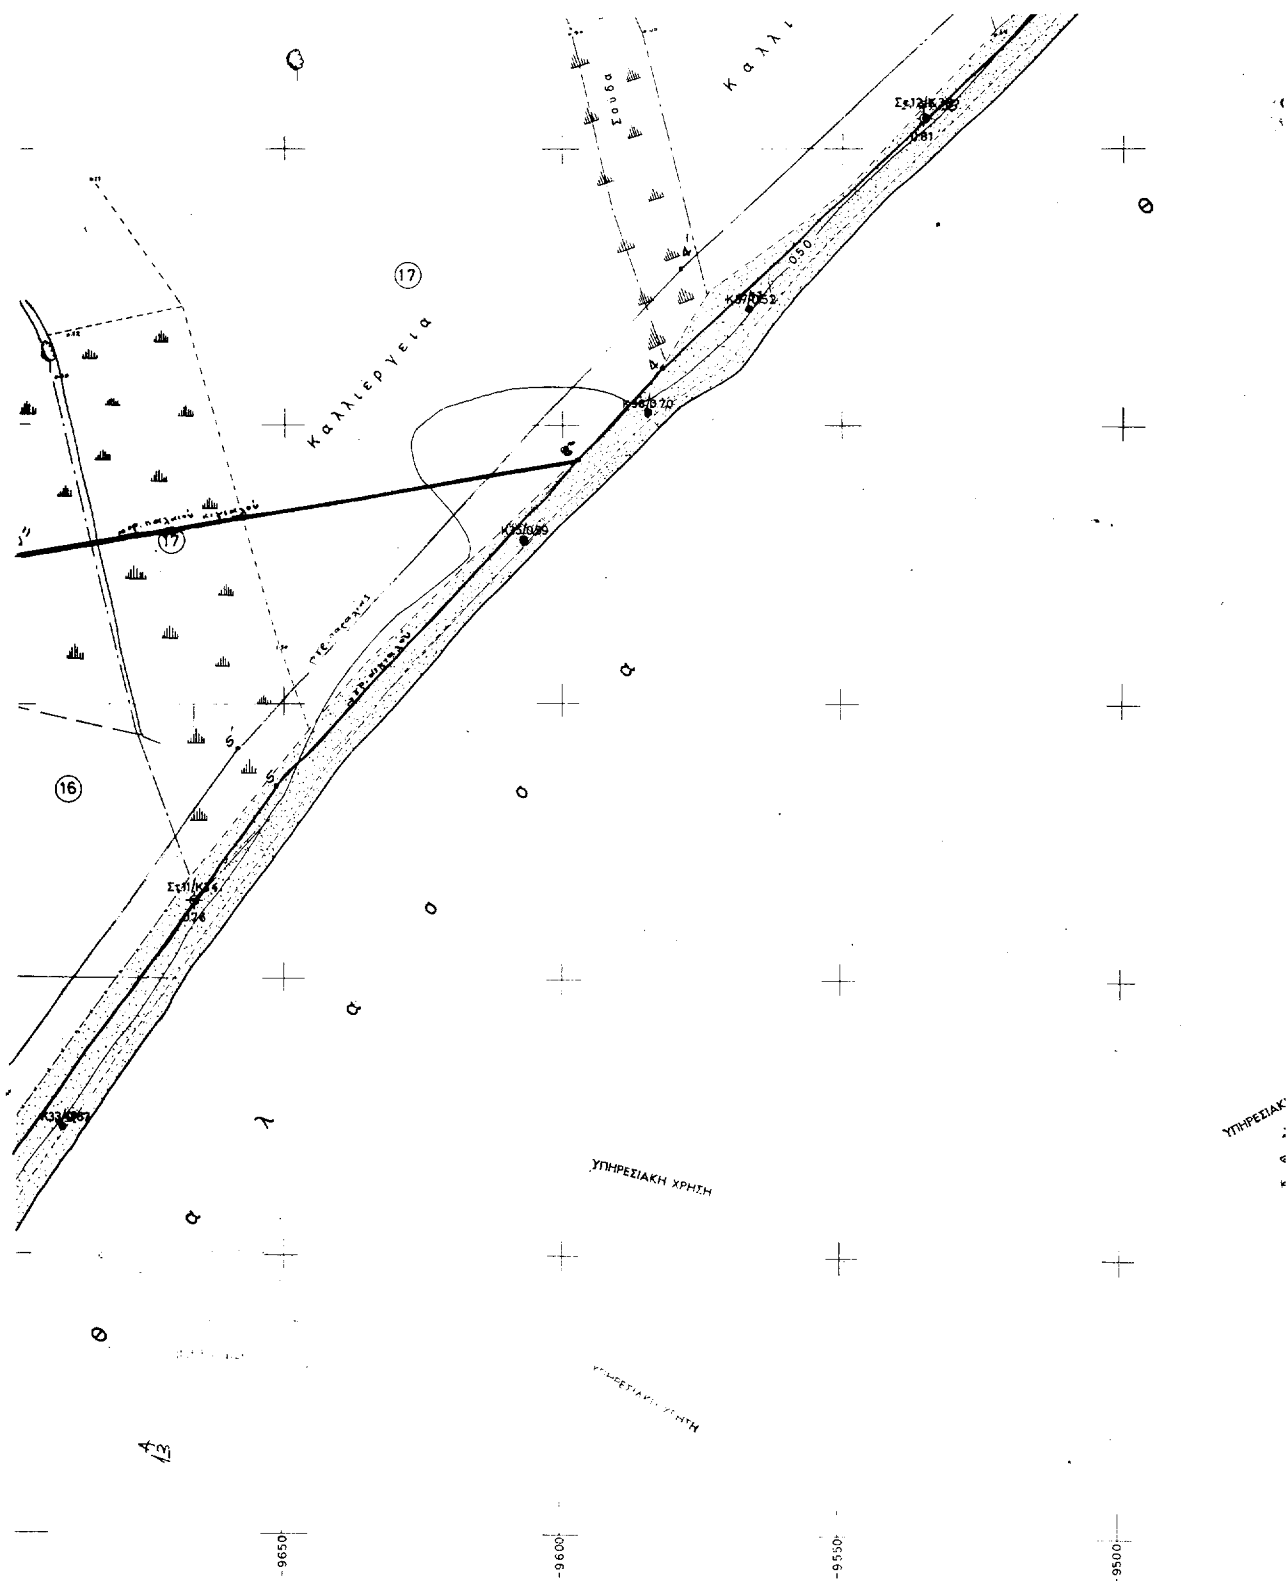
Καλλιέργεια
Σούδα
ΥΠΗΡΕΣΙΑΚΗ ΧΡΗΣΗ
-9650
-9600
-9550
-9500

Υπομνημα Επιτροπης:
Το παρόν τοπογραφικό διάγραμμα συνοδεύει την από 15-3-99 έκθεση Επιτροπής.
1,2,3,4,5,6 οριογραμμή αιγιαλού
1΄,2΄,3΄,4΄,5΄,6΄ -»- παραλίας
1΄΄,2΄΄,3΄΄,..,8΄΄,9΄΄ -»- παλαιού αιγιαλού

Αταλάντη 15 ΜΑΡ 1999
Η ΕΠΙΤΡΟΠΗ
Ο ΠΡΟΕΔΡΟΣ — ΤΑ ΜΕΛΗ


ΥΠΗΡΕΣΙΑΚΗ ΧΡΗΣΗ

Υπομνημα
Στο παρόν διάγραμμα εγινε συμπλήρωση στό δυτ. άκρο σύμφωνα μέ την υπόδειξη του ΓΕΝ. (544.5/15/3-1-1991 παρ 8.) καί τήν 1041656/704/0001/8-5-1991 Αποφ. Υπ. Οικονομικών.
Θεωρήθηκε Αθήνα 21-6-91
Αθήναι 11-6-1991
Ο Μηχ/κος


Ι.Θ Σινανογλου
Τοπ/φος Μηχ/κός

ΕΘΝΙΚΟ ΤΥΠΟΓΡΑΦΕΙΟ
Για τεχνικούς λόγους στο σχεδιάγραμμα έγινε σμίκρυνση κατά ποσοστό 37 %

ΕΘΕΩΡΗΘΗ	ΕΘΕΩΡΗΘΗ	Αθηναι 27-5-81	Αθηναι
Αθηναι	Αθηναι		
Ο Διευθυντης	Ο Προϊσταμενος	Οι Συνταξαντες	Ο Σχεδιαστης
Γ. ΚΟΚΚΑΣ Πολ. Μηχ επι 2ω	ΓΡ. ΞΗΡΟΓΙΑΝΝΗΣ Τοπ. Μηχ. επι 2ω	Δ. ΛΑΜΠΡΟΥ Τοπ/φος Μηχ. — Ι. ΑΣΗΜΑΚΟΠΟΥΛΟΣ Τεχν. Βοηθος	Α. ΤΕΤΡΙΜΙΔΗΣ

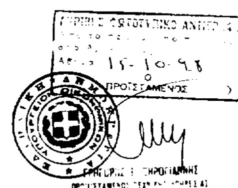



-9450 -9400 -9350 -9300

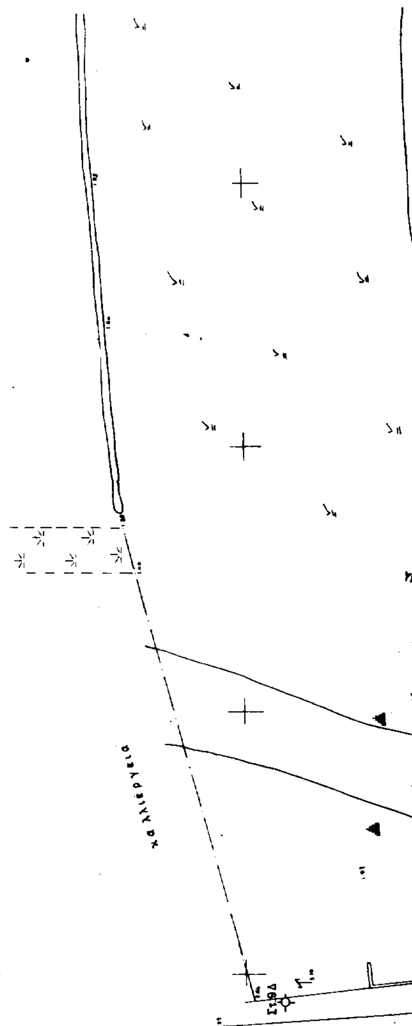

ΥΠΗΡΕΣΙΑΚΗ ΧΡΗΣΗ

Υπόμνημα πίνακα συντεταγμένων οροσήμων πίνακας κατόχων κ.λ.π υπάρχουν στη πινακίδα (3)

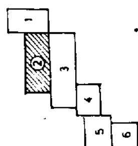

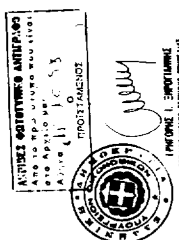

ΕΘΝΙΚΟ ΤΥΠΟΓΡΑΦΕΙΟ
Για τεχνικούς λόγους στο φωτογραφικό ...

+9450 +9500 +9550 +9600


Υπόμνημα Επιτροπής


Τό παρόν τοπογραφικό διάγραμμα συνοδεύει την από 15.3.93 έκθεση της επιτροπής.

1,2,3,...27,28 οριογραμμή αιγιαλού


1',2',3',...27',28' —»— παραλίας


1'',2'',3'',...41'',42'' —»— παλαιού αιγιαλού

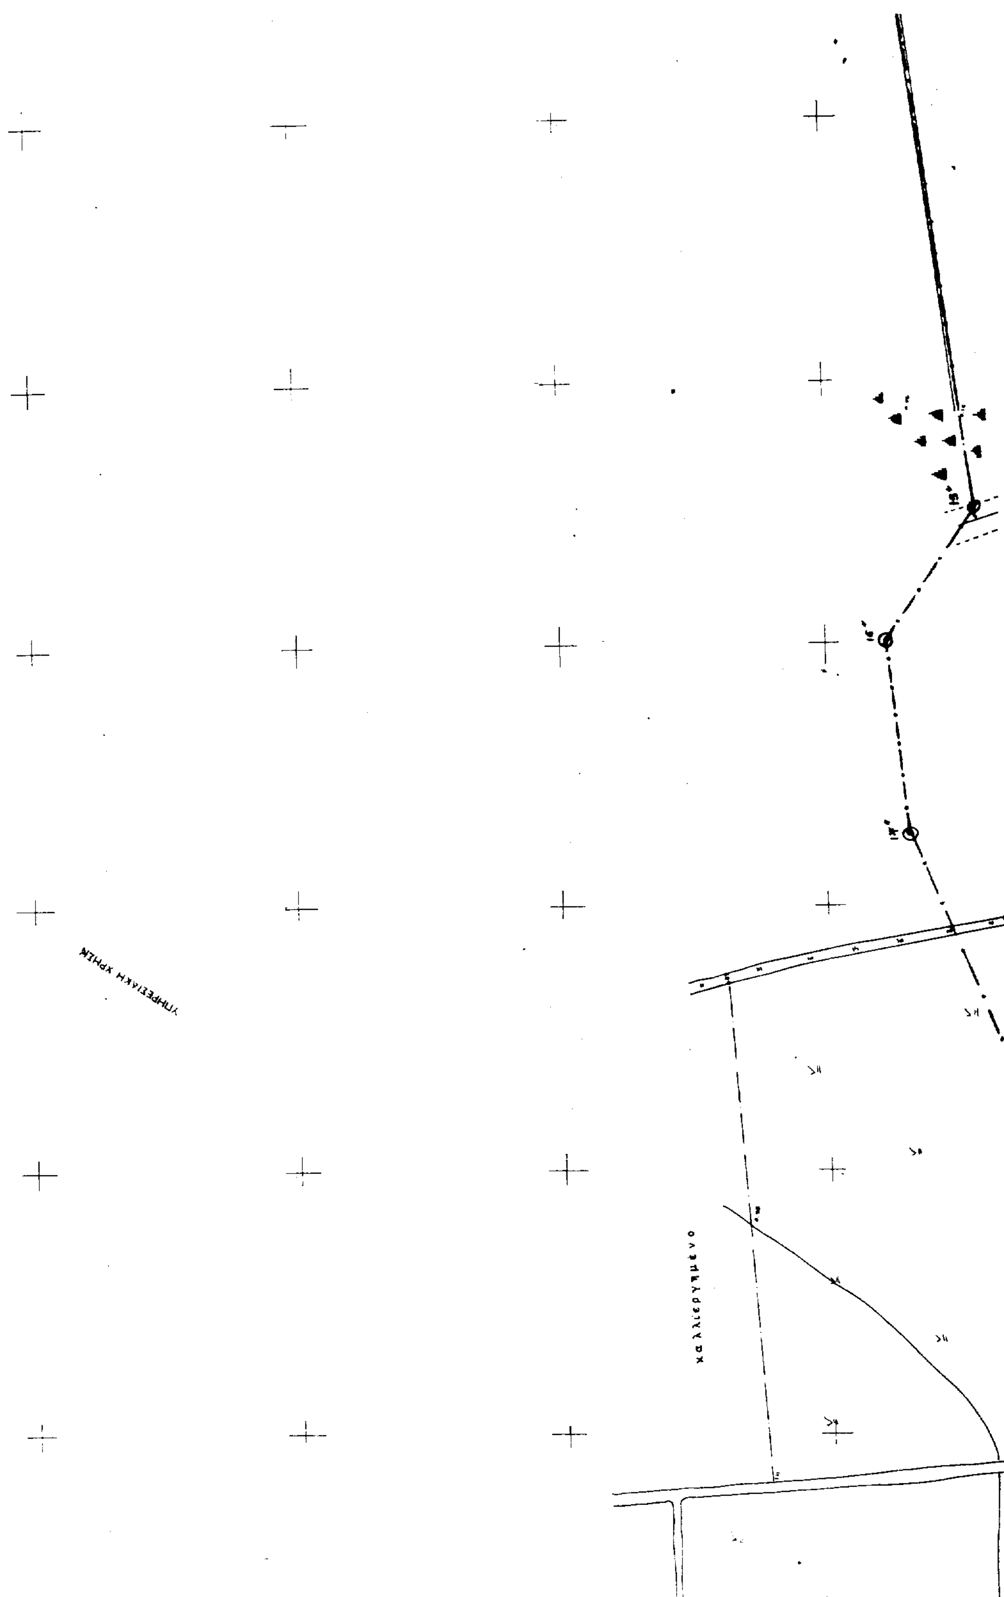

ΥΠΗΡΕΣΙΑΚΗ ΧΡΗΣΗ
καλλιεργημένο

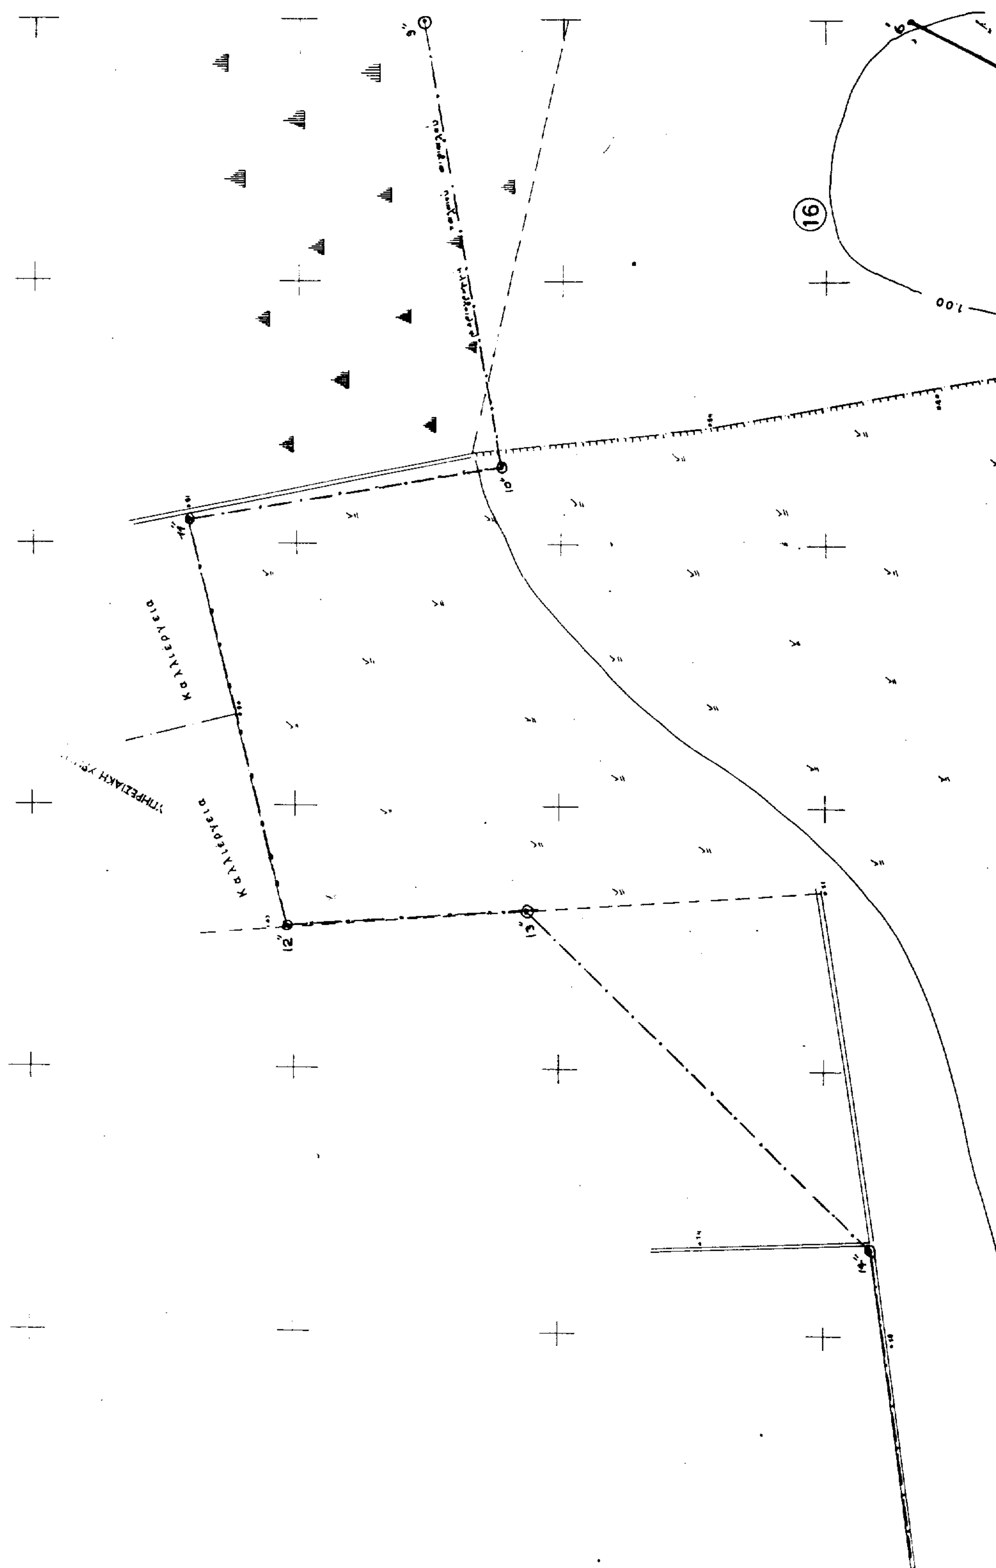

16
Καλλιέργεια
Καλλιέργεια

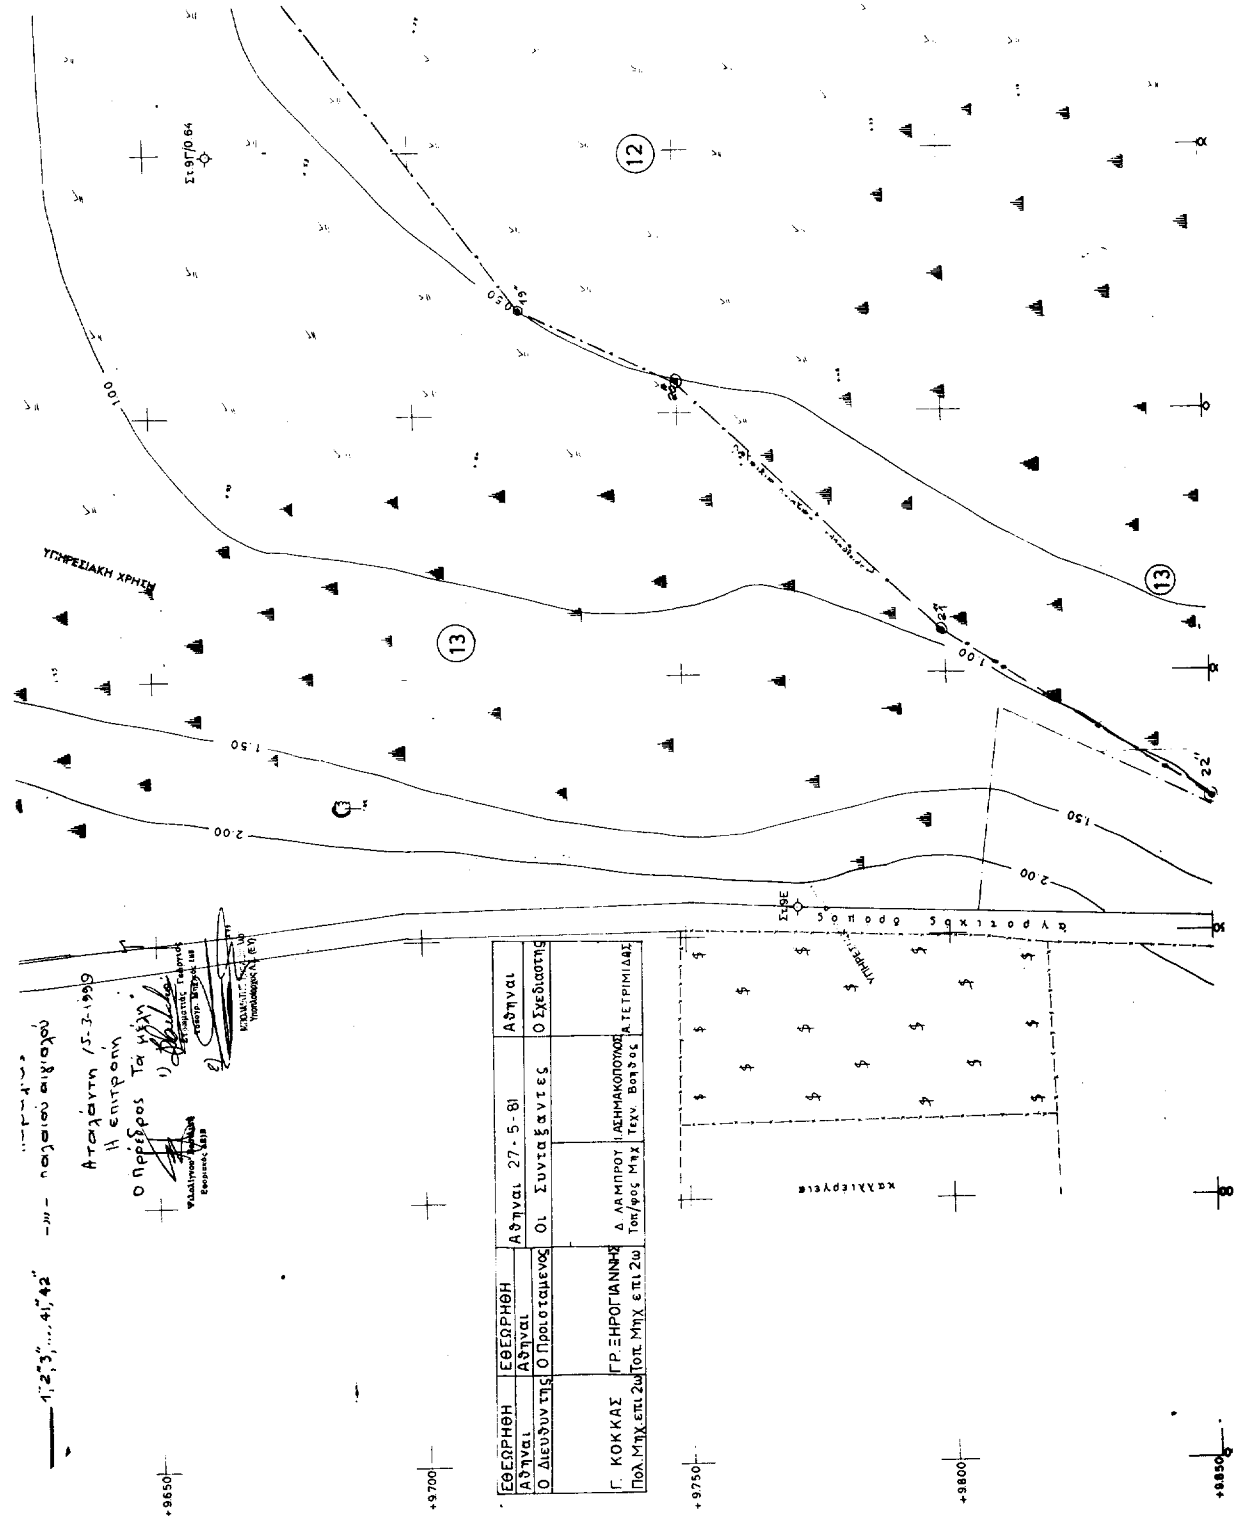
ΥΠΗΡΕΣΙΑΚΗ ΧΡΗΣΗ
αγροτικός δρόμος
χαλλιέργεια
+9650
+9700
+9750
+9800
+9850
ΕΘΕΩΡΗΘΗ
Αθηναι
Ο Διευθυντης
Γ. ΚΟΚΚΑΣ
Πολ. Μηχ. επι 2ω
ΕΘΕΩΡΗΘΗ
Αθηναι
Ο Προισταμενος
ΓΡ. ΞΗΡΟΓΙΑΝΝΗΣ
Τοπ. Μηχ. επι 2ω
Αθηναι 27-5-81
Οι Συνταξαντες
Δ. ΛΑΜΠΡΟΥ
Τοπ/φος Μηχ
Ι. ΑΣΗΜΑΚΟΠΟΥΛΟΣ
Τεχν. Βοηθος
Αθηναι
Ο Σχεδιαστης
Α. ΤΕΤΡΙΜΙΔΑΣ
Αταλάντη 15-3-1999
Η επιτροπή
Ο Πρόεδρος
Τα μέλη

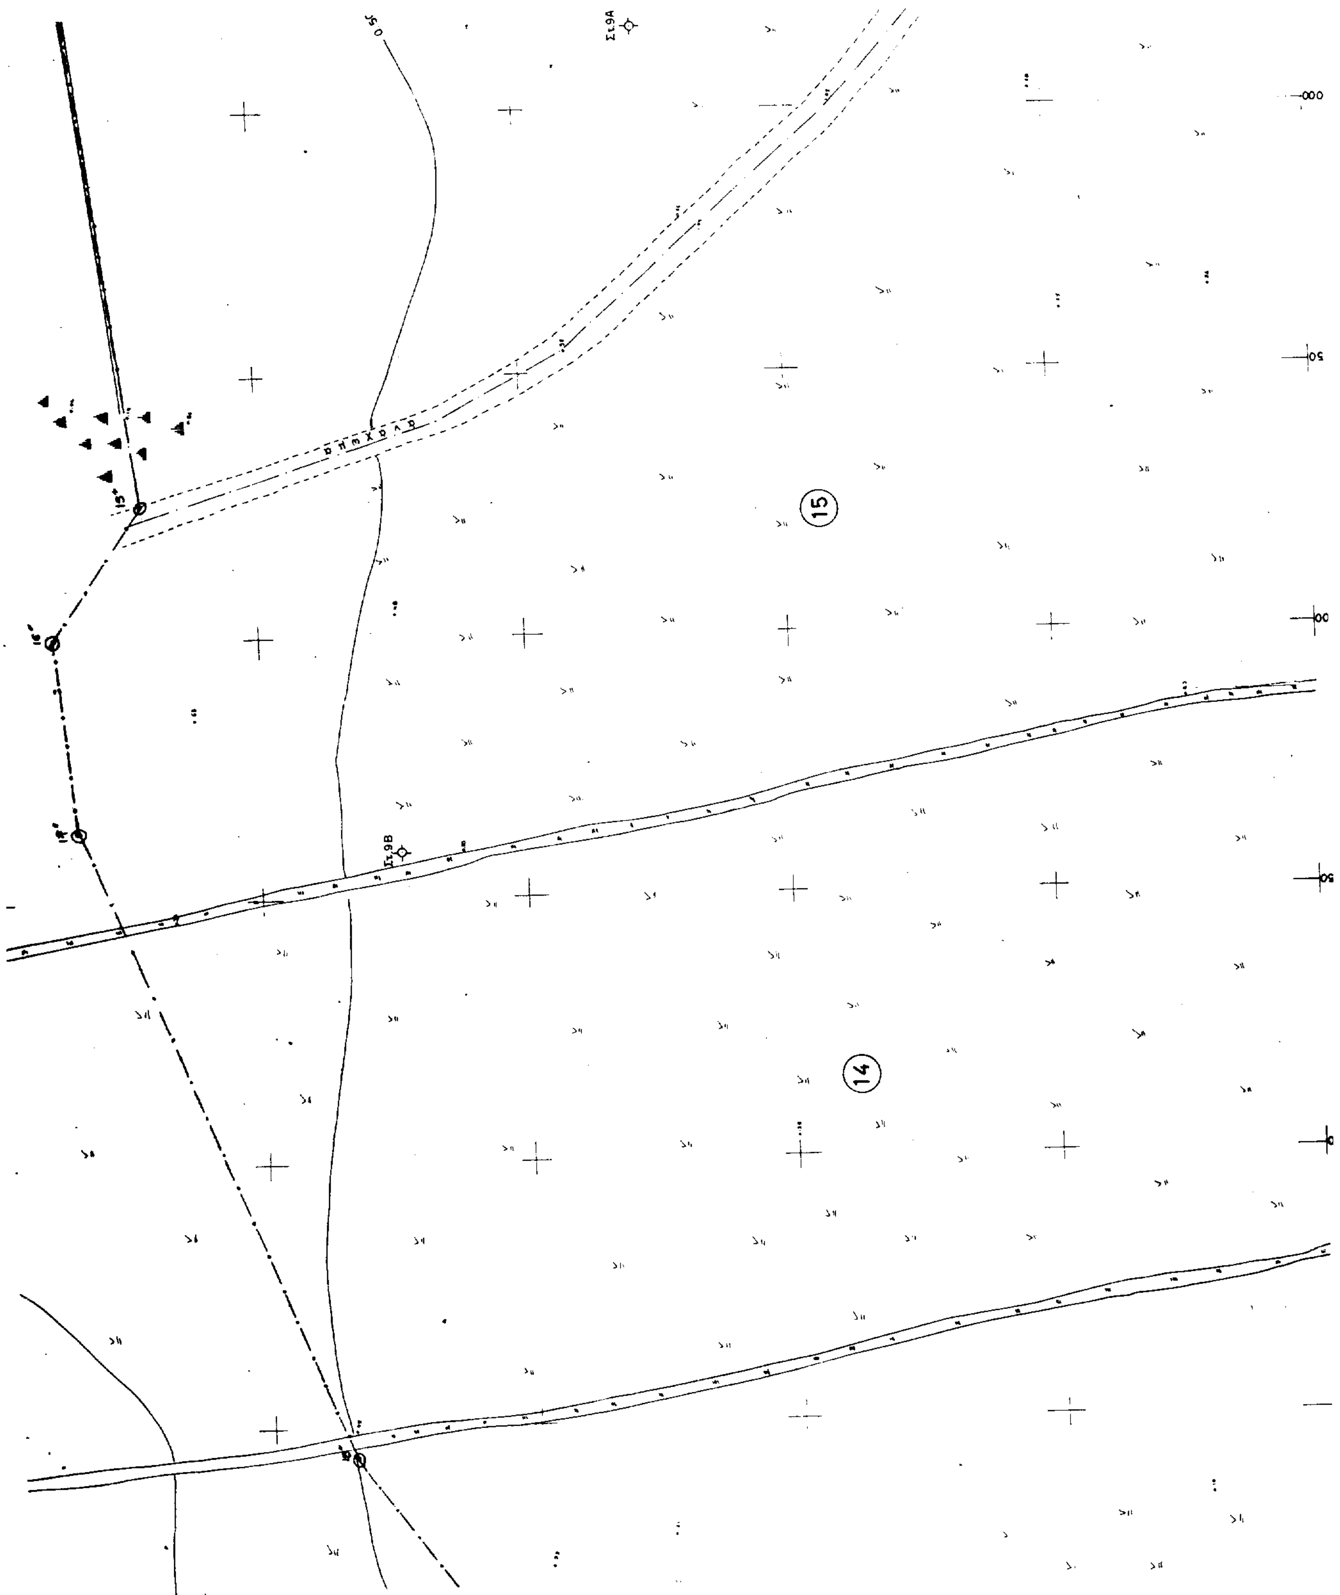
Στ.9Α
Στ.9Β
15
14

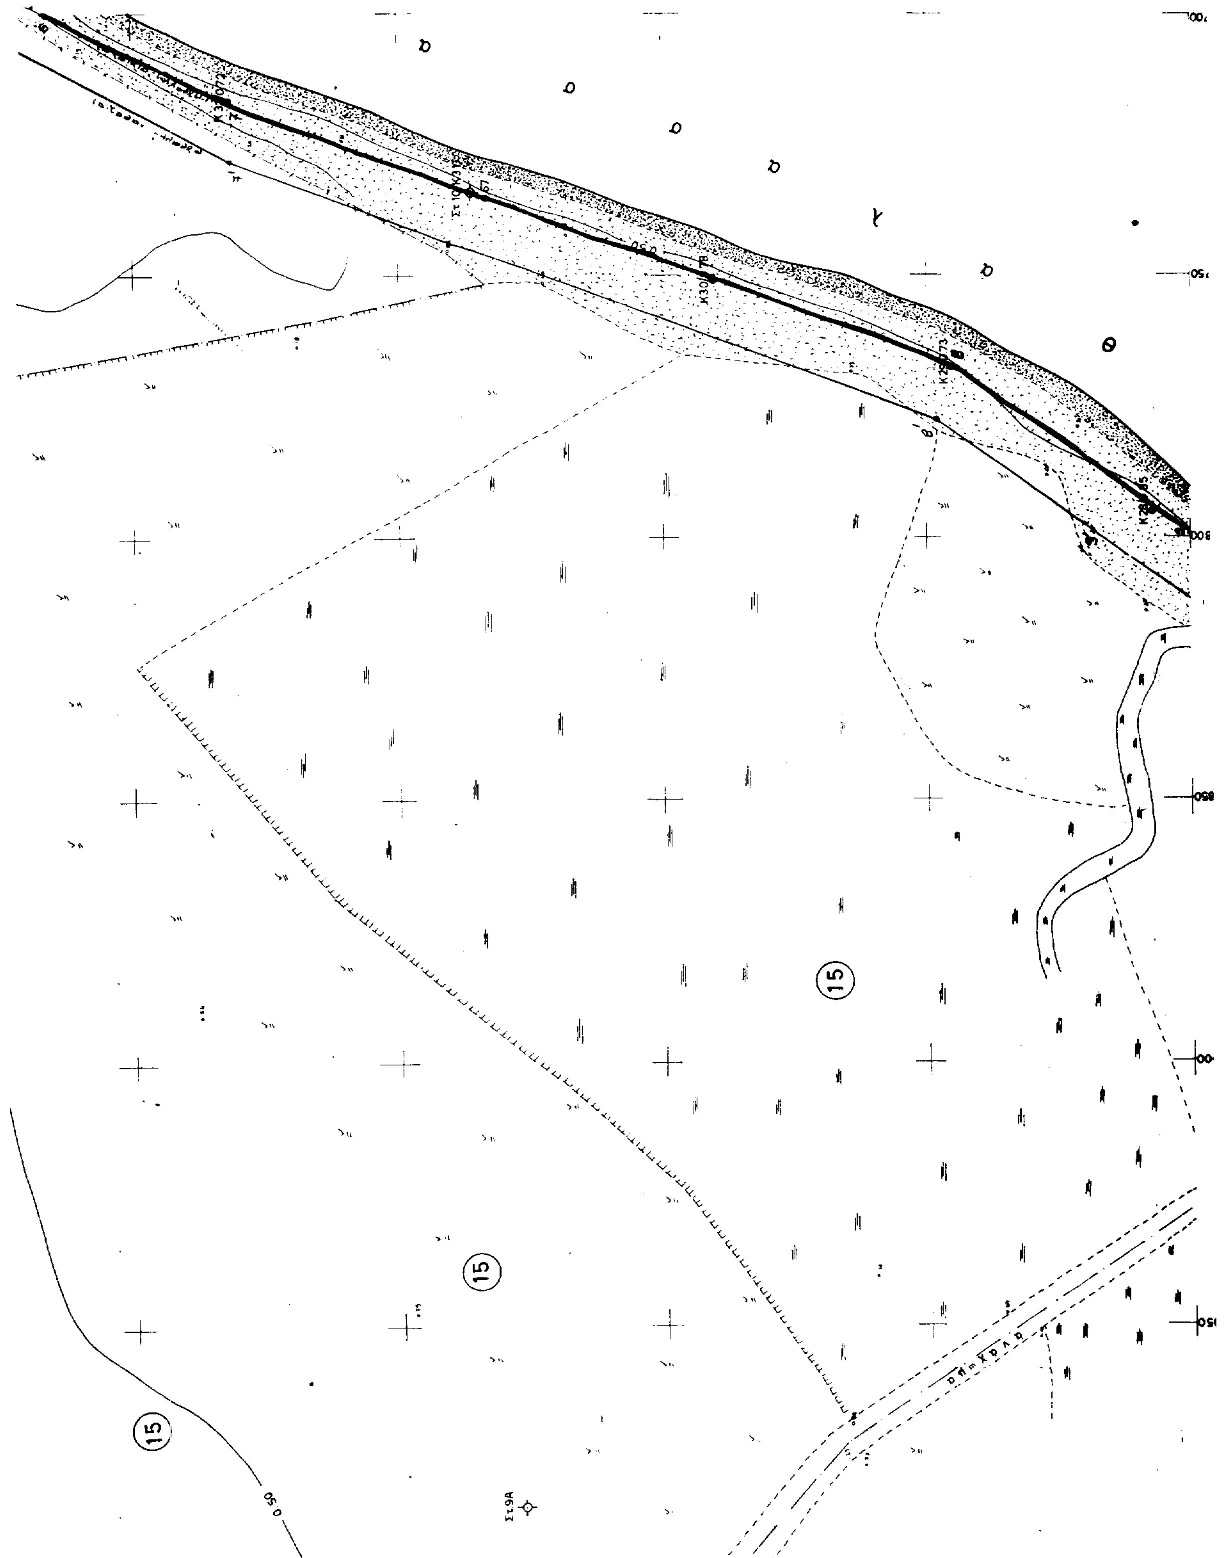
15
15
15

ΤΟΠΟΓΡΑΦΙΚΟ ΔΙΑΓΡΑΜΜΑ

ΚΑΘΟΡΙΣΜΟΥ ΟΡΙΩΝ ΑΙΓΙΑΛΟΥ - ΠΑΡΑΛΙΑΣ

ΠΕΡΙΟΧΗ : ΠΑΛΑΙΟΜΑΓΑΖΙΑ ΑΤΑΛΑΝΤΗΣ
ΔΗΜΟΣ : ΑΤΑΛΑΝΤΗΣ
ΕΠΑΡΧΙΑ : ΛΟΚΡΙΔΟΣ
ΑΡΜ. ΟΙΚ. ΕΦΟΡΙΑ : ΑΤΑΛΑΝΤΗΣ
ΝΟΜΑΡΧΙΑ : ΦΘΙΩΤΙΔΟΣ
ΕΝΔΙΑΦΕΡΟΜΕΝΟΣ : ΥΠΟΥΡΓΕΙΟ ΟΙΚΟΝΟΜΙΚΩΝ
ΚΛΙΜΑΚΑ 1:500
ΙΣΟΔΙΑΣΤΑΣΗ 0.50μ.
ΤΡΙΓΩΝ. ΕΞΑΡΤΗΣΗ : ΚΡΑΤΙΚΟ ΔΙΚΤΥΟ Γ.Υ.Σ
ΥΨΟΜΕΤΡ. ΑΦΕΤΗΡΙΑ = Μεση σταθμη της θαλασσας την εποχη της αποτυπωσεως
ΜΕΘ. ΑΠΟΤΥΠΩΣΕΩΣ ΤΑΧΥΜΕΤΡΙΑ
ΧΡΟΝ. ΑΠΟΤΥΠΩΣΕΩΣ ΙΟΥΝΙΟΣ ΙΟΥΛΙΟΣ 1980

ΕΘΝΙΚΟ ΤΥΠΟΓΡΑΦΕΙΟ
Για τεχνικούς λόγους στο διάγραμμα έγινε σμίκρυνση κατά ποσοστό 31 %

ΣΥΜΒΟΛΙΣΜΟΙ

Στ	Στασι		λευκες
Δ^Τ	Τριγωνομετρικο		διαφορα δεντρα
	αμμωδης παραλια (ΘΑΛΑΣΣΑ)		χαλαμια
	φυσικο πρανες		υδροχαρη
	μαντροτοιχος		στασιμα νερα
	συρματινος φραχτης	Ι/Κ α, ΙΙ/Κ β (κτισματα)	α μονορ. κεραμοσκεπες, β διοροφο "
•Κ	μονιμο ορoσημο	Ι/Π α, ΙΙ/Π β	α. μονορ. πλακοσκεπες, β. " ελλενιτοσκεπες

ΠΙΝΑΚΑΣ ΚΑΤΟΧΩΝ

1	Αγνωστος
2	Αγνωστος
3	Τακης Κωτσου
4	Τακης Μασουρας
5	Αγνωστος
6	Μιχαλης Μανικας
7	Γεωργ. κ Σταματης Γεωργιαδης
8	Χαραλαμπος Μπακαρας
9	Ευαγγελος Γιανναρας
10	Δημητριος Κυρ Γιανναρας
	Γεωργιος Δημ. Γιανναρας
	Παντελης Κομος
11	Τακης Κωτσου
12	Ιωαννης Σακελλαριου
13	Δημητριος Ιωαν. Μουστιωτης
14	Χρηστος Σακελλαριου
15	Κληρονομοι Νικ. Πλαστηρα
	Γεωργιος Χαλατσας
16	Αγγελης
17	Αθανασιος Τζακος
18	Παναγιωτα Αντωνιου
19	Κωνσταντινος Αντωνιου
20	Νικολαος Βερωσης

Υπομνημα Επιτροπης


Το παρόν τοπογραφικό διάγραμμα συνοδεύει την από 15-3-99 έκθεση της επιτροπής.

1,2,3, ..., 27,28 οριογραμμή αιγιαλού
1',2',3', ... 27',28' -//- παραλίας
1'',2'' ... 41'',42'' -//- παλαιού αιγιαλού


Αταλάντη τη 15-7-1999
Η επιτροπή

Ο ΠΡΟΕΔΡΟΣ

ΤΑ ΜΕΛΗ
1)
2)

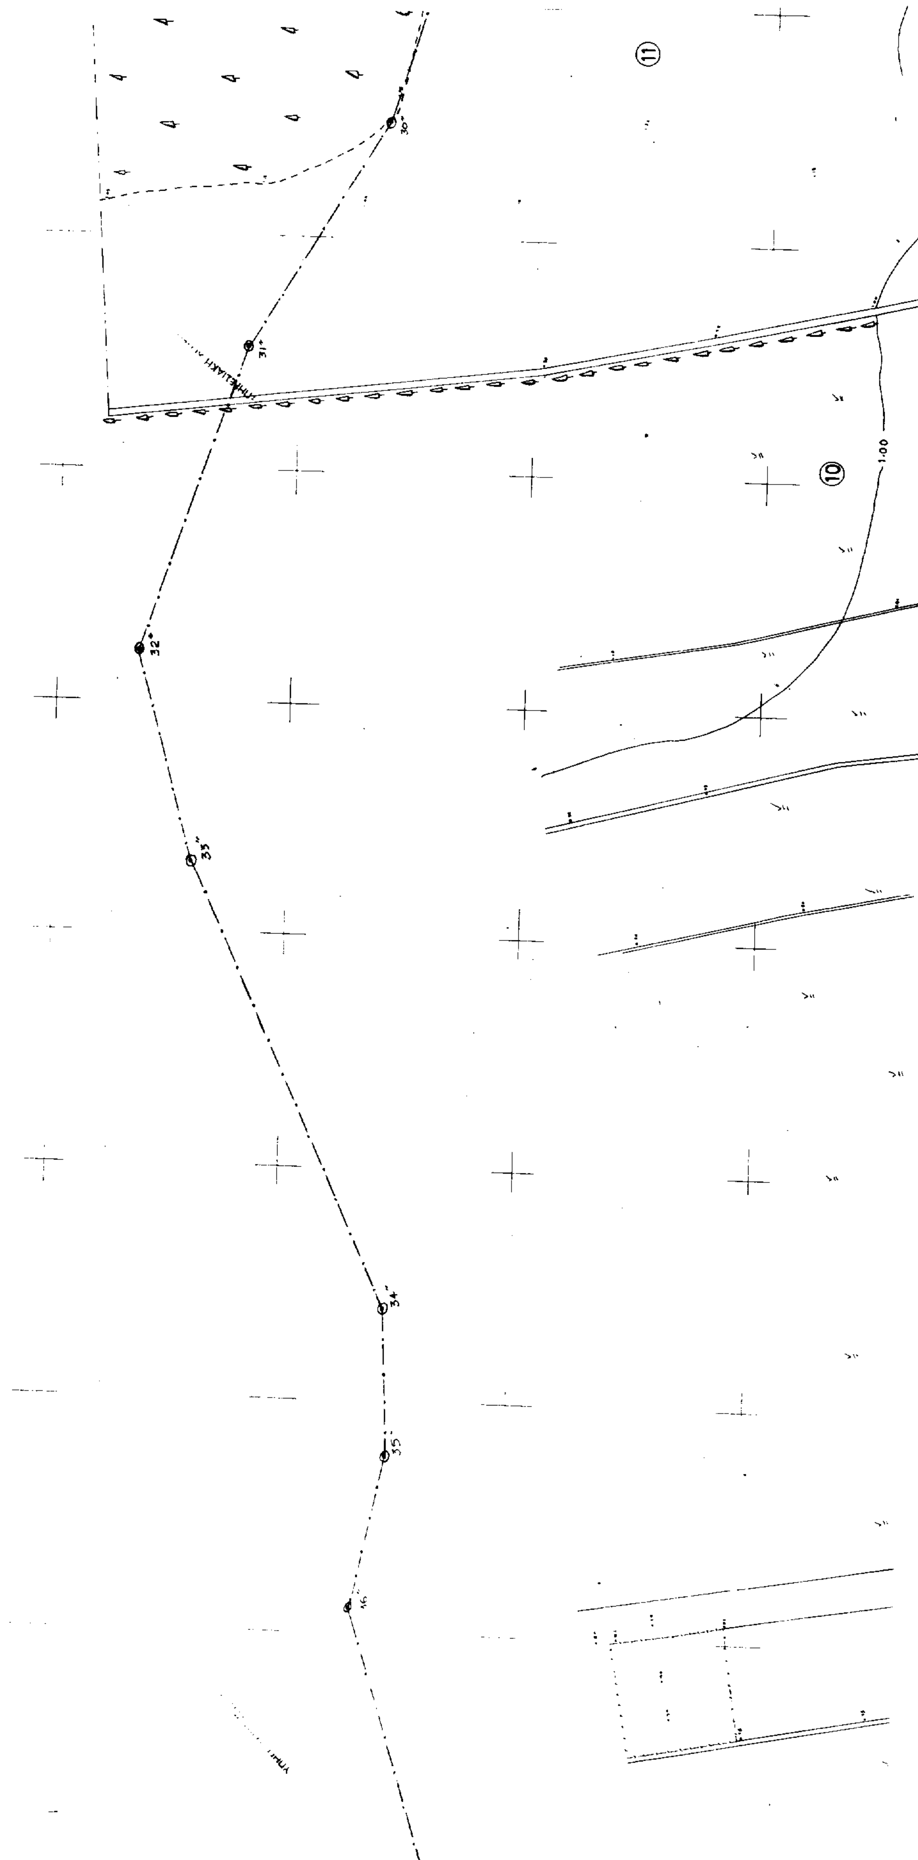
11
10
1.00
30"
31"
32"
33"
34"
35"



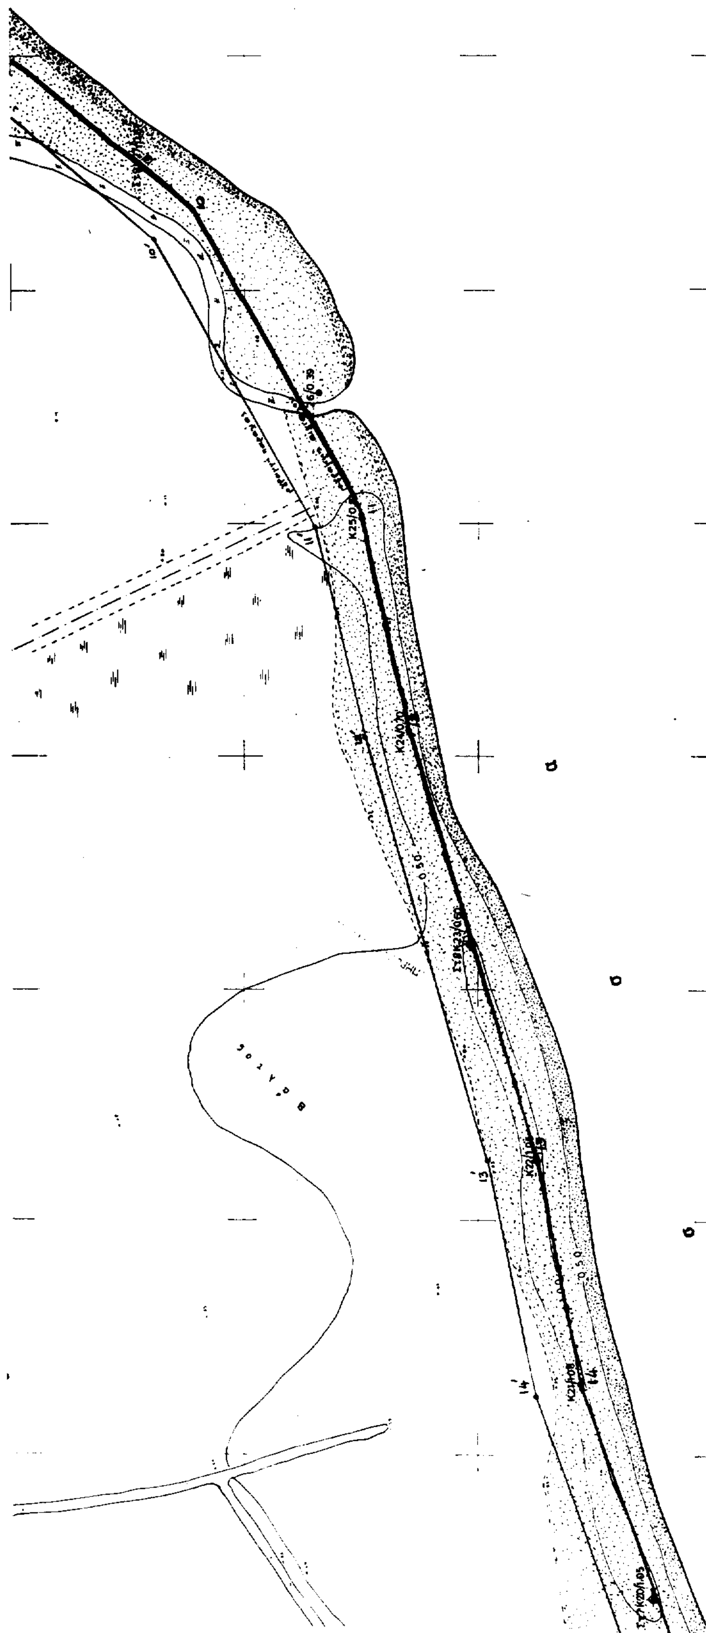



ΑΠΟΣΠΑΣΜΑ ΧΑΡΤΗ 1: 50.000

Με κοκκινο χρωμα φαινεται η περιοχη που χαραχθηκαν οι γραμμές αιγιαλού-παραλίας

ΠΙΝΑΚΑΣ ΣΥΝΤΕΤΑΓΜΕΝΩΝ ΟΡΟΣΗΜΩΝ


α/α οροσ.	άξων Ψ	άξων Χ	α/α οροσ.	άξων Ψ	άξων Χ
1	-11029 4	+10 199	22	-10 036 20	+9 962 50
2	-10.951 50	+10 219 25	23	-9 990 50	+9 948 50
3	-10 881 60	+10 206 75	24	-9 944 25	+9 935.25
4	-10 830 00	+10 233 50	25	-9 899 00	+9 925.20
5	-10 836 00	+10 289.00	26	-9 872 10	+9 916.00
6	-10 792 20	+10 262 00	27	-9 821. 60	+9.879. 50
7	-10 747 50	+10 237.00	28	-9 790.00	+9 893 00
8	-10 702 25	+10 211 00	29	-9.767 90	+9 804 75
9	-10 660 20	+10 187	30	-9 751 10	+9.759. 70
10	-10 615 20	+10 164 50	31	-9 734 00	+9.714.00
11	-10 574 00	+10 144 50	32	-9 716 60	+9.668 00
12	-10 530	+10 124 20	33	-9 690 00	+9 627.00
13	-10 486 50	+10 107.50	34	-9 666.30	+9 585. 50
14	-10 441 30	+10 091 80	35	-9 606.90	+9 520 50
15	-10 363 75	+10 077 50	36	-9 584 60	+9 497 75
16	-10.313 25	+10 056 25	37	-9 566 80	+9 478 90
17	-10 269 40	+10 039 25	38	-9 535 50	+9 444.50
18	-10.225 60	+10 023.20	39	-9 495 75	+9.410 80
19	-10 179.40	+10 005 50	40	-9 454.50	+9 384 70
20	-10.130 60	+9 987 10	41	-9 410 50	+9 360 89
21	-10 085 00	+9 972 00	42	-9 368 80	+9.333 80
			43	-9 321 90	+9 318.80


γραμμη πλημμυριδας

μεση σταθμη

θ α λ α

ΕΘΕΩΡΗΘΗ	ΕΘΕΩΡΗΘΗ	Αθηναι 27-5-81		Αθηναι
Αθηναι	Αθηναι			
Ο Διευθυντης	Ο Προισταμενος	Οι Συνταξαντες		Ο Σχεδιαστης
Γ. ΚΟΚΚΑΣ Πολ. Μηχ επι 2ω	ΓΡ. ΞΗΡΟΓΙΑΝΝΗΣ Τοπ. Μηχ. επι 2ω	Δ. ΛΑΜΠΡΟΥ Τοπ.φος Μηχ.	Ι. ΑΣΗΜΑΚΟΠΟΥΛΟΣ Τεχν. Βοηθος	Α. ΤΕΤΡΙΜΙΔΑΣ

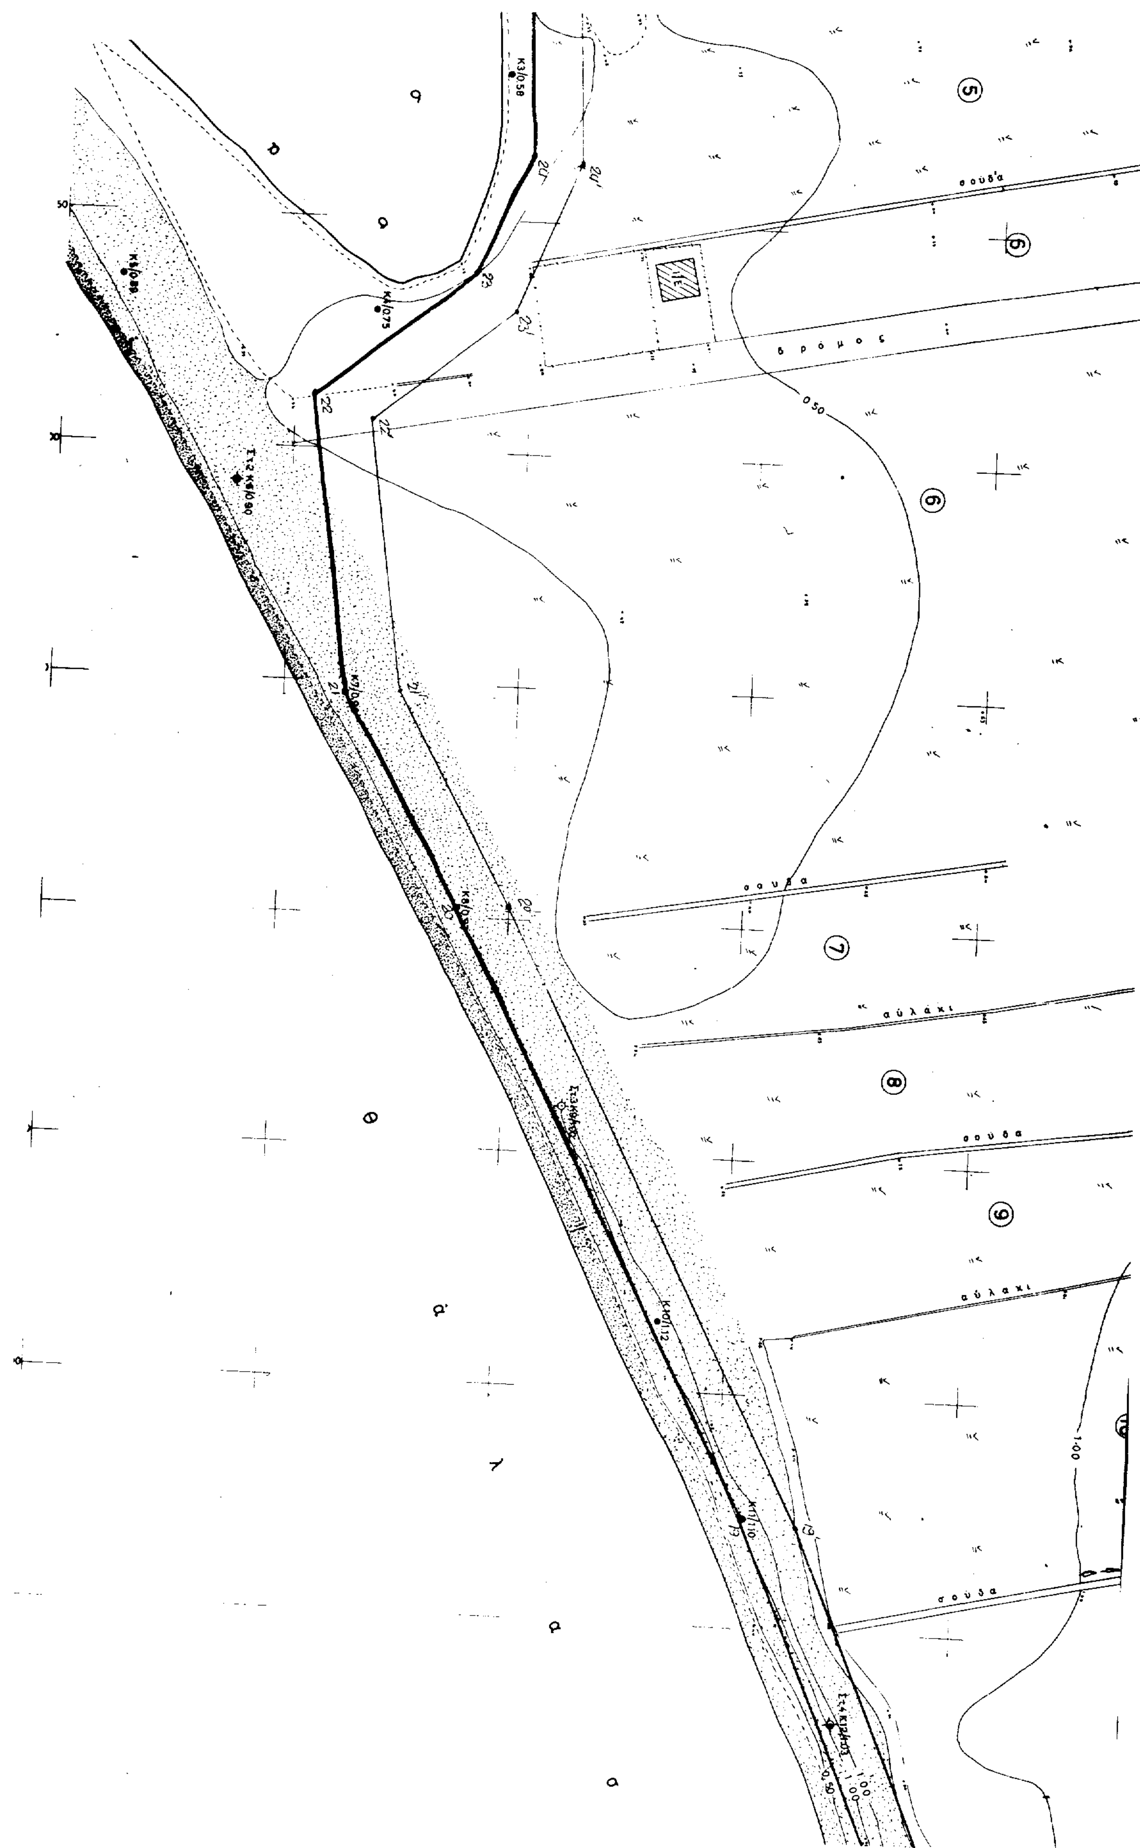
σούδα
δρόμος
σούδα
αύλακι
σούδα
αύλακι
σούδα

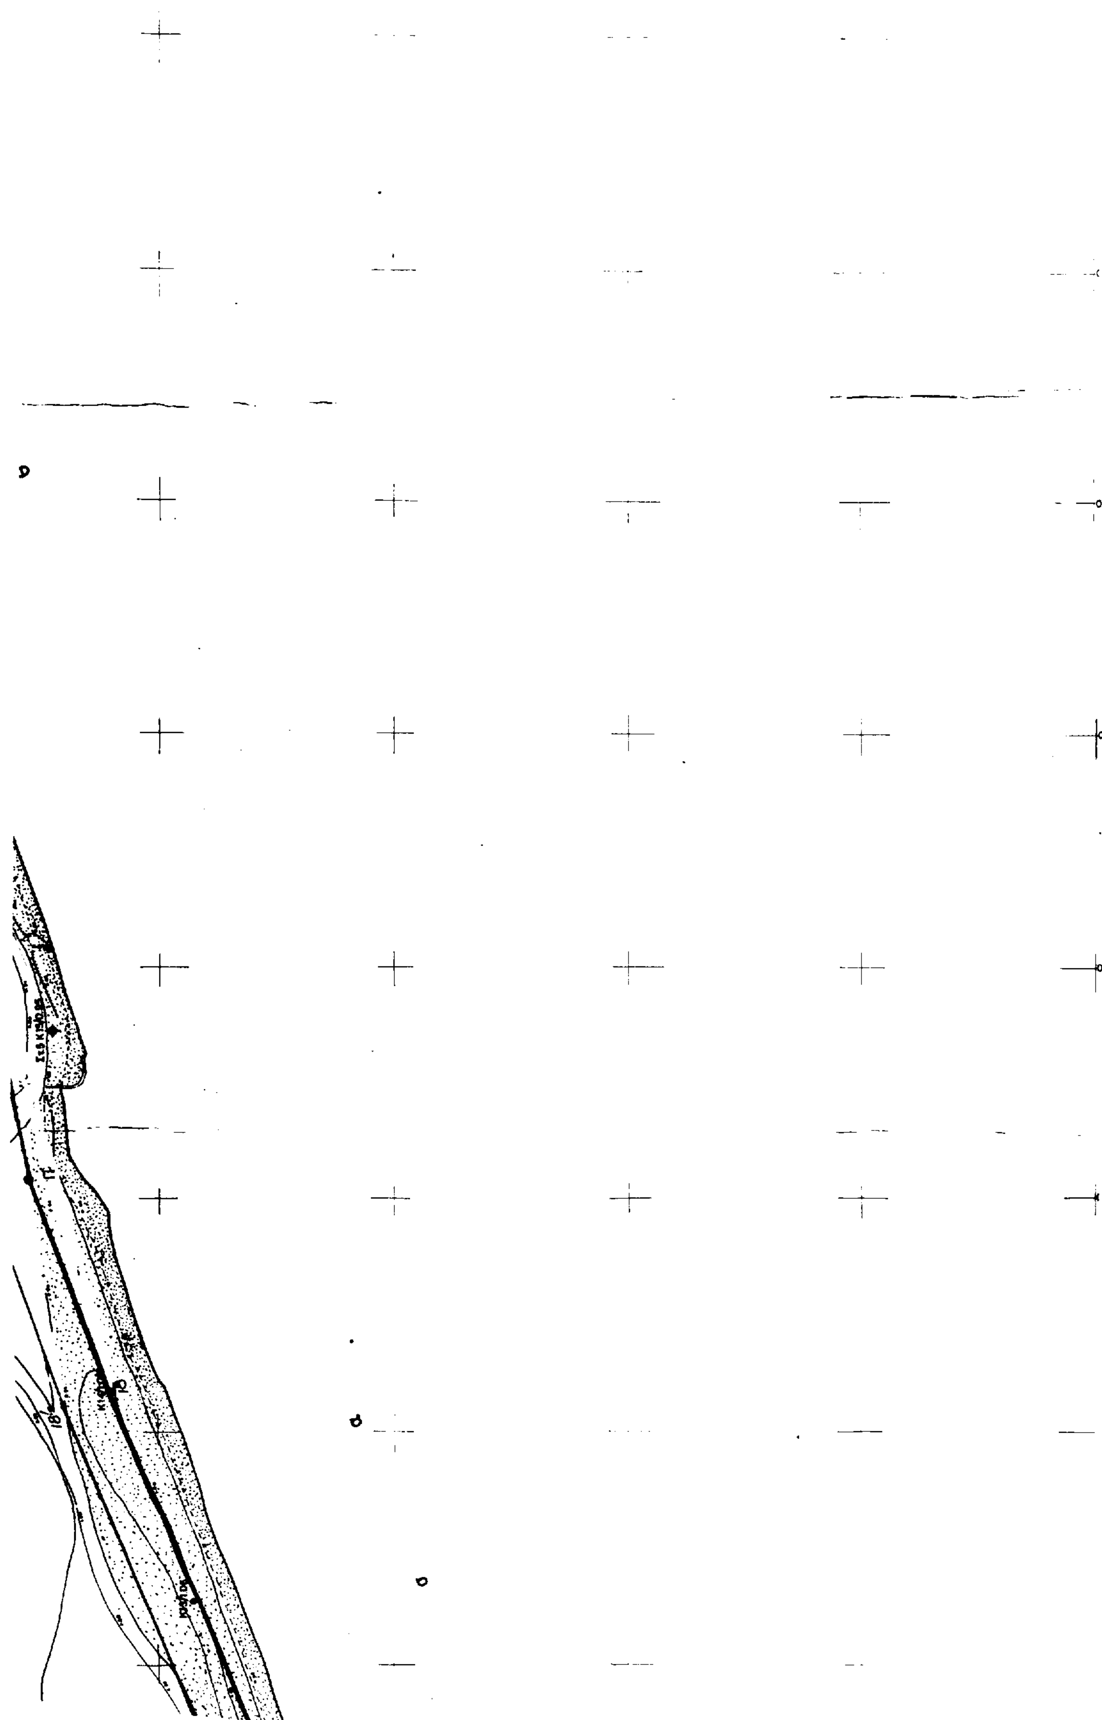

Αριθ. 3131 (2)

Κήρυξη αναδασωτέας έκτασης συνολικού εμβαδού 569.430 τ.μ. στις θέσεις «Δισκούρια» και «Βουλγαρέϊκα» δημοτικών διαμερισμάτων Κρανιδίου και Ερμιόνης - Δήμων Κρανιδίου και Ερμιόνης.

Ο ΓΕΝΙΚΟΣ ΓΡΑΜΜΑΤΕΑΣ
ΠΕΡΙΦΕΡΕΙΑΣ ΠΕΛΟΠΟΝΝΗΣΟΥ

Έχοντας υπόψη:

1. Τις διατάξεις του Ν. 3200/55 «περί διοικητικής αποκέντρωσης», όπως τροποποιήθηκε και συμπληρώθηκε μεταγενέστερα με το Ν.Δ. 532/70.

2. Τις διατάξεις του άρθρου 117 παρ. 3 του Συντάγματος.

3. Το Π.Δ. υπ' αριθ. 51/87 (ΦΕΚ 26/τ.Α/6.3.87) «Καθορισμός της χώρας για το σχεδιασμό, προγραμματισμό και συντονισμό της Περιφερειακής Ανάπτυξης».

4. Τις διατάξεις του Ν. 998/79 «περί προστασίας των δασών κ.λπ.».

α) Του άρθρ. 41 παρ. 1, β) του άρθρ. 38 παρ. 1.

5. Τις διαταγές του Υπουργείου Γεωργίας:

α) 160417/1180/8.7.80 και 182447/3049/24.9.80.

6. Το Ν. 2503/1997 (ΦΕΚ 107/τ.Α/30.5.97) «Διοίκηση, Οργάνωση, Στελέχωση της Περιφέρειας, Ρύθμιση θεμάτων για την Τοπική Αυτοδιοίκηση και άλλες διατάξεις».

7. Την αριθ. 5872/29.8.97 απόφαση Γ.Γ.Π. Πελοποννήσου «για τοποθέτηση Προϊσταμένων Δ/νσεων Υπηρεσιών Περιφέρειας Πελοποννήσου και εξουσιοδότηση υπογραφής».

8. Την ταυτάριθμη πρόταση της Δ/νσης Δασών Αργολίδας, με την οποία προτείνεται η κήρυξη της έκτασης που αναφέρεται στο θέμα ως αναδασωτέας, αποφασίζουμε:

Κηρύσσουμε αναδασωτέα, με σκοπό την φυσική αναγέννηση, επαναδημιουργία της δασικής βλάστησης που καταστράφηκε στις 4.7.98 από πυρκαγιά, τα δάση και τις δασικές εκτάσεις, που βρίσκονται στις θέσεις «Δισκούρια και Βουλγαρέικα» δημοτικών διαμερισμάτων Κρανιδίου και Ερμιόνης - Δήμων Κρανιδίου και Ερμιόνης και αποτελούνται από τα τμήματα: Δάση: Τμήμα 1, 2, 3, 4 και 5 εμβαδού 58,993 τ.μ. και Δασικές Εκτάσεις: Τμήμα 6, 7, 8, 9, 10, 11, 12, 13, 14, 15, 16, 17, 18, 19, 20, 21, 22, 23, 24, 25, 26, 27, 28, 29, 30, 31, 32, 33, 34, 35 εμβαδού 510.437 τ.μ., όπως φαίνονται στο από 30.6.99 τοπογραφικό διάγραμμα κλίμακας 1:2000 που συνέταξαν οι δασοπόνοι Ιωάννης Τουρής και Μαρία Σφήνα και έχει όρια:

Ανατολικά: Γεωργικές εκτάσεις.

Δυτικά: Γεωργικές δασικές εκτάσεις.

Βόρεια: Γεωργικές και δασικές εκτάσεις.

Νότια: Γεωργικές και δασικές εκτάσεις.

Η απόφαση αυτή να δημοσιευθεί στην Εφημερίδα της Κυβερνήσεως.

Τρίπολη, 15 Ιουλίου 1999

Ο Γενικός Γραμματέας Περιφέρειας
ΑΝΤΩΝΙΟΣ ΜΑΤΣΙΓΚΟΣ

ΕΘΝΙΚΟ ΤΥΠΟΓΡΑΦΕΙΟ

[illegible] 48 %

ΑΚΡΙΒΕΣ ΦΩΤΟΑΝΤΙΓΡΑΦΟ

ΔΙΟΝΥΣΙΟΣ ΒΑΣΙΛΟΠΟΥΛΟΣ

ΔΙΟΙΚΗΤΙΚΟΣ

ΕΛΛΗΝΙΚΗ ΔΗΜΟΚΡΑΤΙΑ ΠΕΡΙΦΕΡΕΙΑ ΠΕΛΟΠΟΝΝΗΣΟΥ

Αριθ. 3087 (3)

Κήρυξη αναδασωτέας έκτασης συνολικού εμβαδού 2.257 τ.μ. στη θέση «Λαγοβούνι» οικισμού Καλαμακίου Δήμου Λέρνας.

Ο ΓΕΝΙΚΟΣ ΓΡΑΜΜΑΤΕΑΣ
ΠΕΡΙΦΕΡΕΙΑΣ ΠΕΛΟΠΟΝΝΗΣΟΥ

Έχοντας υπόψη:

1. Τις διατάξεις του Ν. 3200/55 «περί διοικητικής αποκέντρωσης», όπως τροποποιήθηκε και συμπληρώθηκε μεταγενέστερα με το Ν.Δ. 532/70.

2. Τις διατάξεις του άρθρου 117 παρ. 3 του Συντάγματος.

3. Το Π.Δ. υπ' αριθ. 51/87 (ΦΕΚ 26/τ.Α/6.3.87) «Καθορισμός της χώρας για το σχεδιασμό, προγραμματισμό και συντονισμό της Περιφερειακής Ανάπτυξης».

4. Τις διατάξεις του Ν. 998/79 «περί προστασίας των δασών κ.λπ.».

α) Του άρθρ. 41 παρ. 1, β) του άρθρ. 38 παρ. 1.

5. Τις διαταγές του Υπουργείου Γεωργίας:

α) 160417/1180/8.7.80 και 182447/3049/24.9.80.

6. Το Ν. 2503/1997 (ΦΕΚ 107/τ.Α/30.5.97) «Διοίκηση, Οργάνωση, Στελέχωση της Περιφέρειας, Ρύθμιση θεμάτων για την Τοπική Αυτοδιοίκηση και άλλες διατάξεις».

7. Την αριθ. 5872/29.8.97 απόφαση Γ.Γ.Π. Πελοποννήσου «για τοποθέτηση Προϊσταμένων Δ/νσεων Υπηρεσιών Περιφέρειας Πελοποννήσου και εξουσιοδότηση υπογραφής».

8. Την ταυτάριθμη πρόταση της Δ/νσης Δασών Αργολίδας, με την οποία προτείνεται η κήρυξη της έκτασης που αναφέρεται στο θέμα ως αναδασωτέας, αποφασίζουμε:

Κηρύσσουμε αναδασωτέα με σκοπό την με φυσική αναγέννηση επαναδημιουργία της δασικής βλάστησης, που καταστράφηκε από εκχέρσωση το Α΄ δεκαήμερο του μηνός Ιουνίου 1999 από τον Σπύρο Βασ. Κατσίρη, κάτοικο οικισμού Μύλων Δήμου Λέρνας, τη δημόσια δασική έκταση εμβαδού 2.257 τ.μ. που βρίσκεται στη θέση «Λαγοβούνι» οικισμού Καλαμακίου Δήμου Λέρνας και προσδιορίζεται από τα στοιχεία Α, Β, Γ, Δ, Ε, Ζ, Η, Θ, Ι, Κ. Λ, Μ, Α στο από 23.6.99 τοπογραφικό διάγραμμα κλίμακας 1:1000 του Δασοπόνου Ιωάννη Τουρή και έχει όρια:

Ανατολικά: Με δημόσια δασική έκταση.

Δυτικά: Με αγροτικό δρόμο πλάτους 4,00 μ.

Βόρεια: Με γεωργική έκταση (ελειώνες και βερυκοκιές).

Νότια: Με δημόσια δασική έκταση.

Η απόφαση αυτή να δημοσιευθεί στην Εφημερίδα της Κυβερνήσεως.

Τρίπολη, 8 Ιουλίου 1999

Ο Γενικός Γραμματέας Περιφέρειας
ΑΝΤΩΝΙΟΣ ΜΑΤΣΙΓΚΟΣ

